



Zeichenerklärung

Stromversorgung		
Bestand	Planung	
		Niederspannungskabel (unterirdisch)
		Niederspannungskabel (Freileitung)
		Straßenbeleuchtungskabel (unterirdisch)
		Datenübertragungskabel (unterirdisch)
		Straßenbeleuchtung (Höhe 4m / 6m)

Baumaßnahme		
	Leitungsmaßnahme im Baufeld der Ringstraße	ca. 340m
	Leitungsmaßnahme in Asphaltflächen außerhalb der Baufelder	ca. 95m
	Leitungsmaßnahme in Grünflächen außerhalb der Baufelder	ca. 100m


ANLAGE ZUM LV 5

Unterlage:

Gemeinde Ebnath
Teilausbau der Ringstraße

Lageplan Stromversorgung / Straßenbeleuchtung / Datenübertragung M=1:500

gedruckt: 02.11.2020, Datei: P:\Ebnath\Ringstraße\Entwurfsplanung\Lageplan_07.dwg

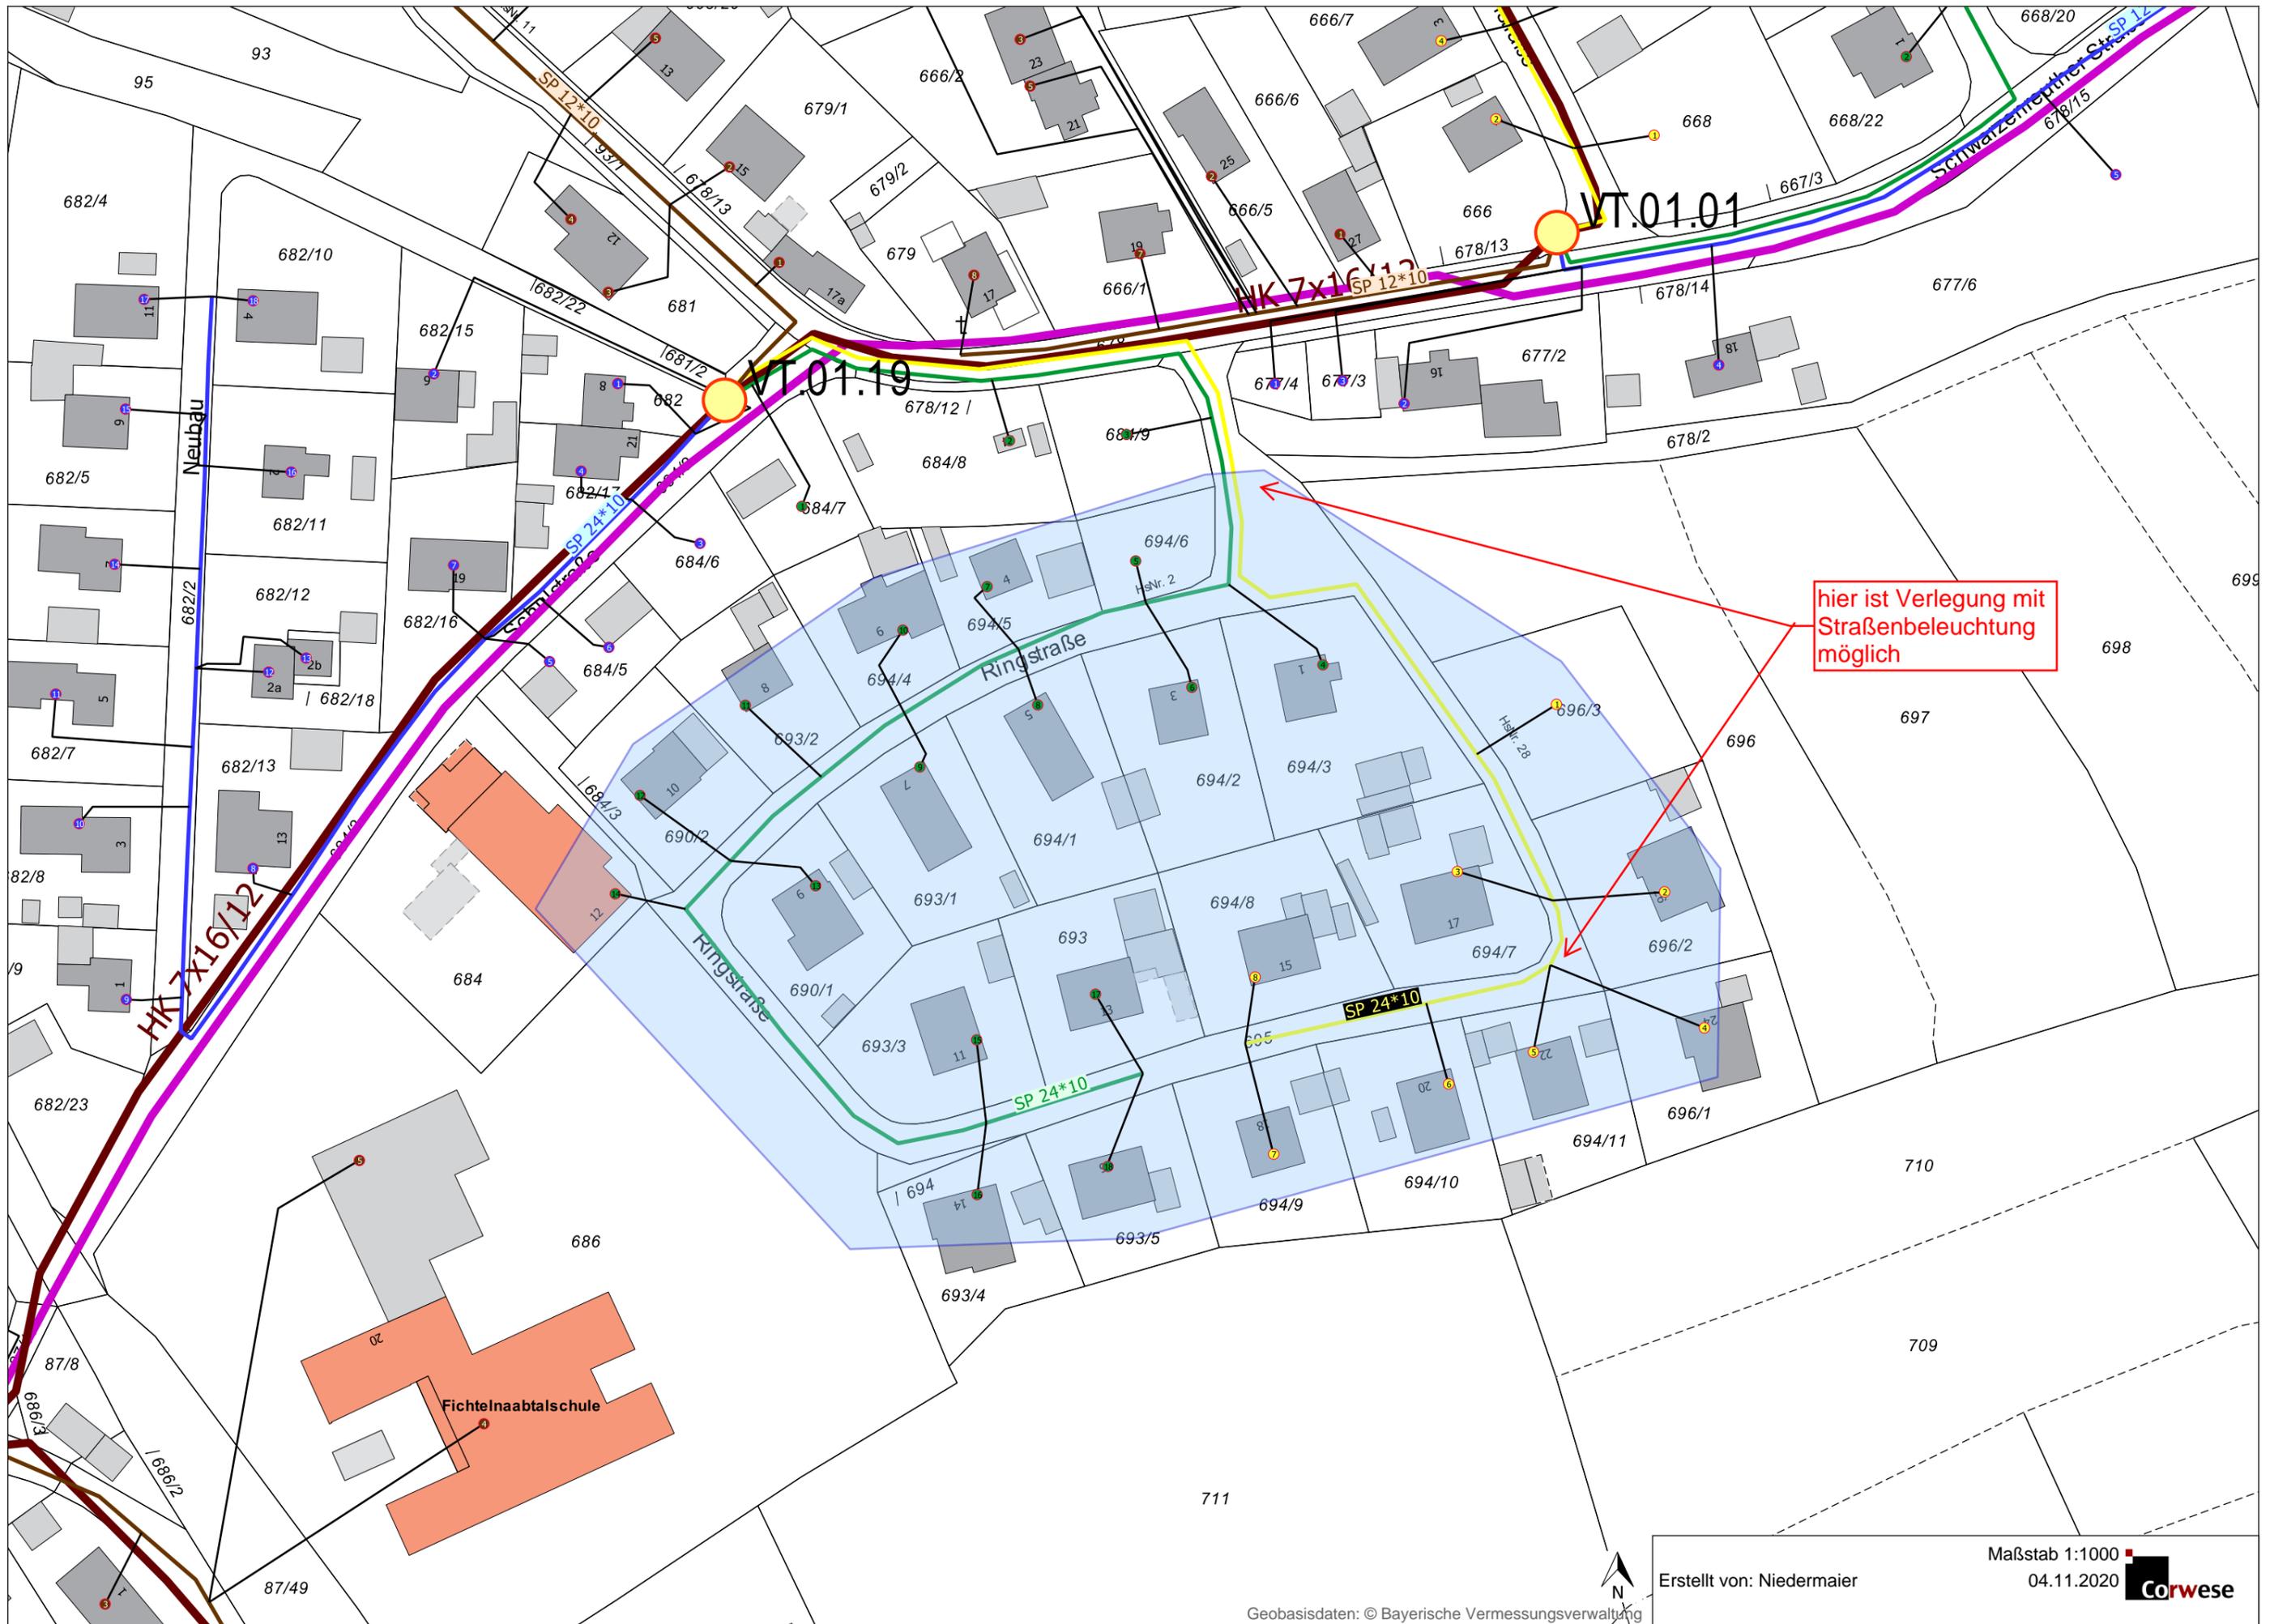

hier ist Verlegung mit
Straßenbeleuchtung
möglich